




FAフェンス標準組立図

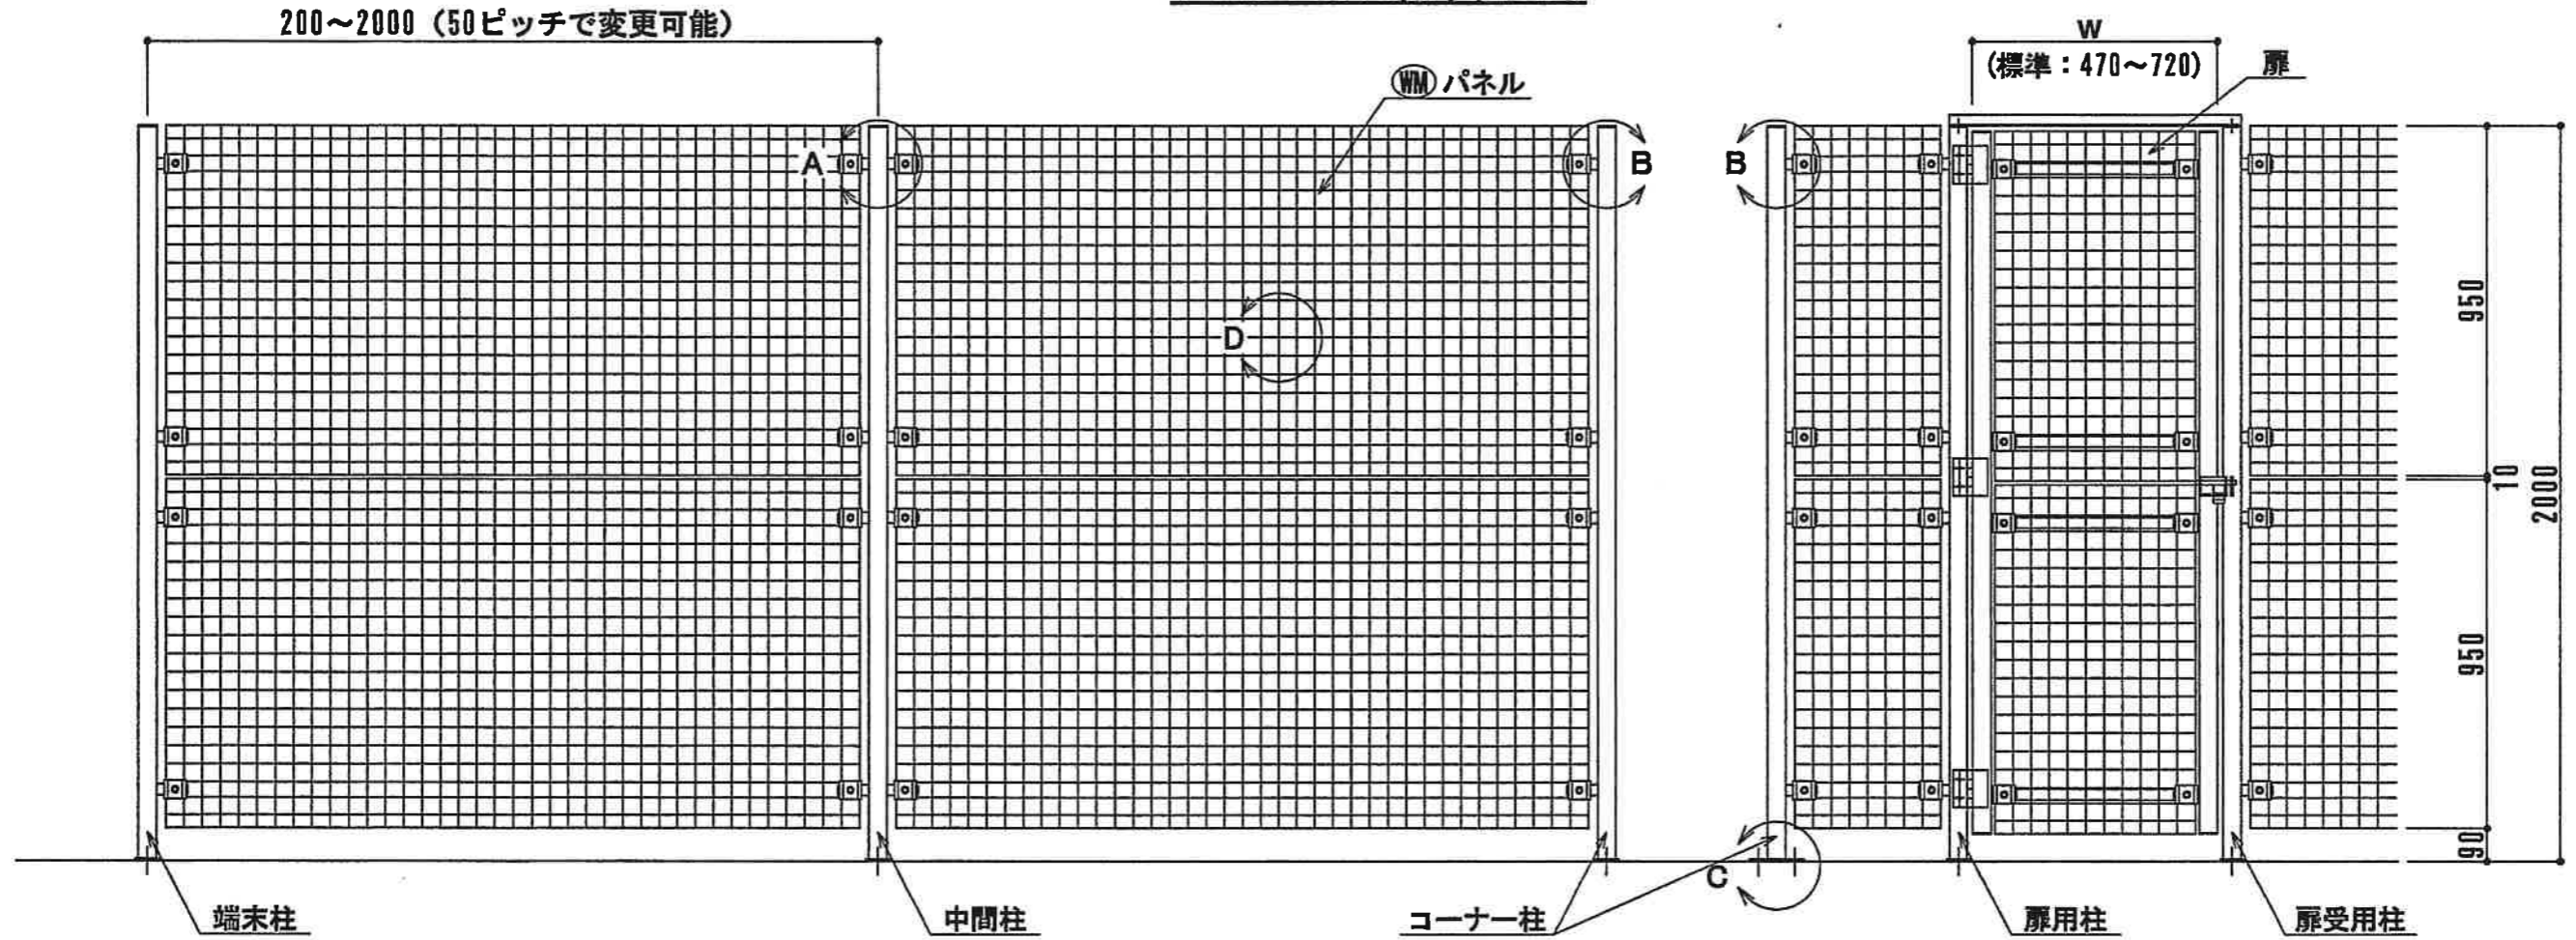


A部詳細図

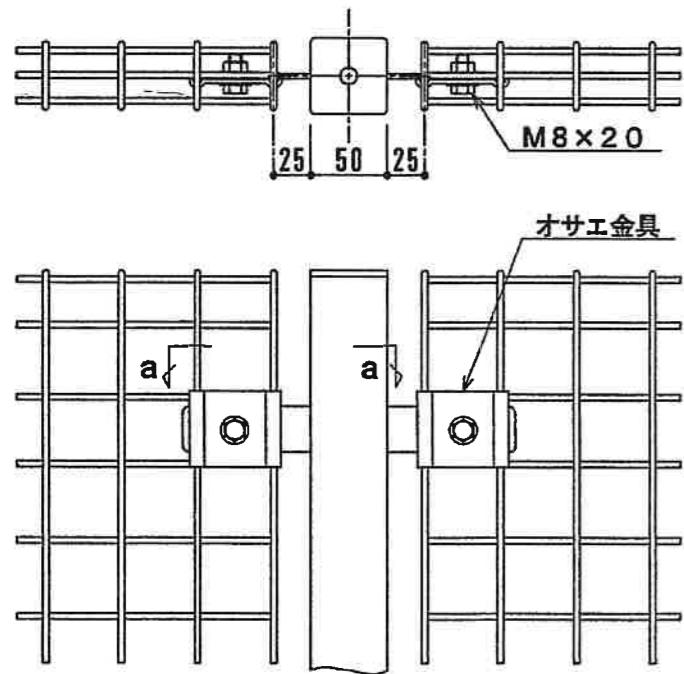


a-a断面図

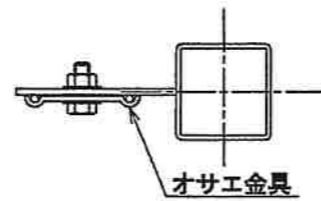


B部詳細図 (コーナー部)

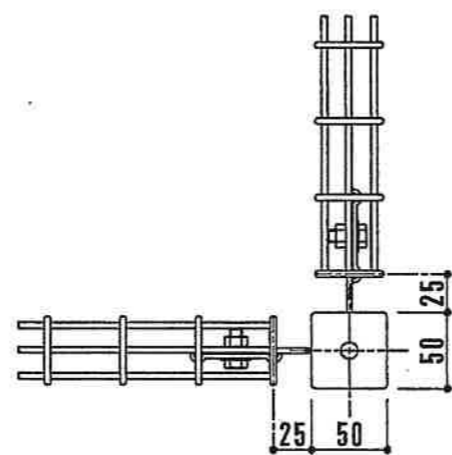


WMパネル断面図

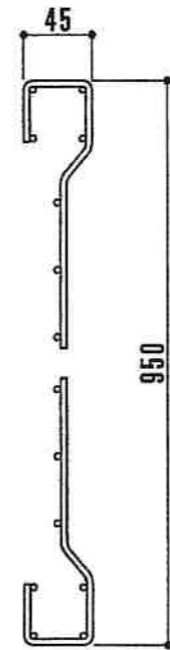

C部詳細図

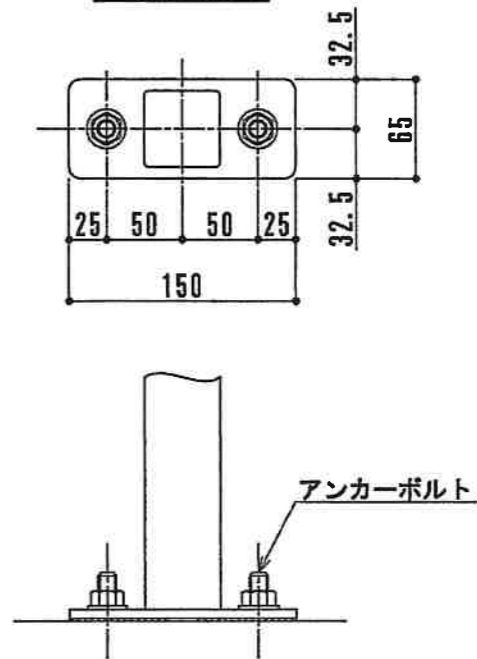

D部詳細図

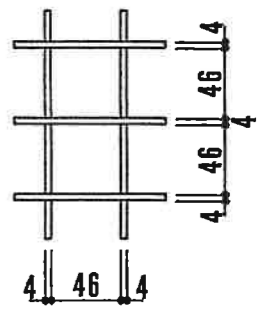

		承認	照査	設計	製図	尺度	殿	名称	FAフェンス (2000)
						1/5 1/20		図面	
							標準図 (50×50 メッシュ)		